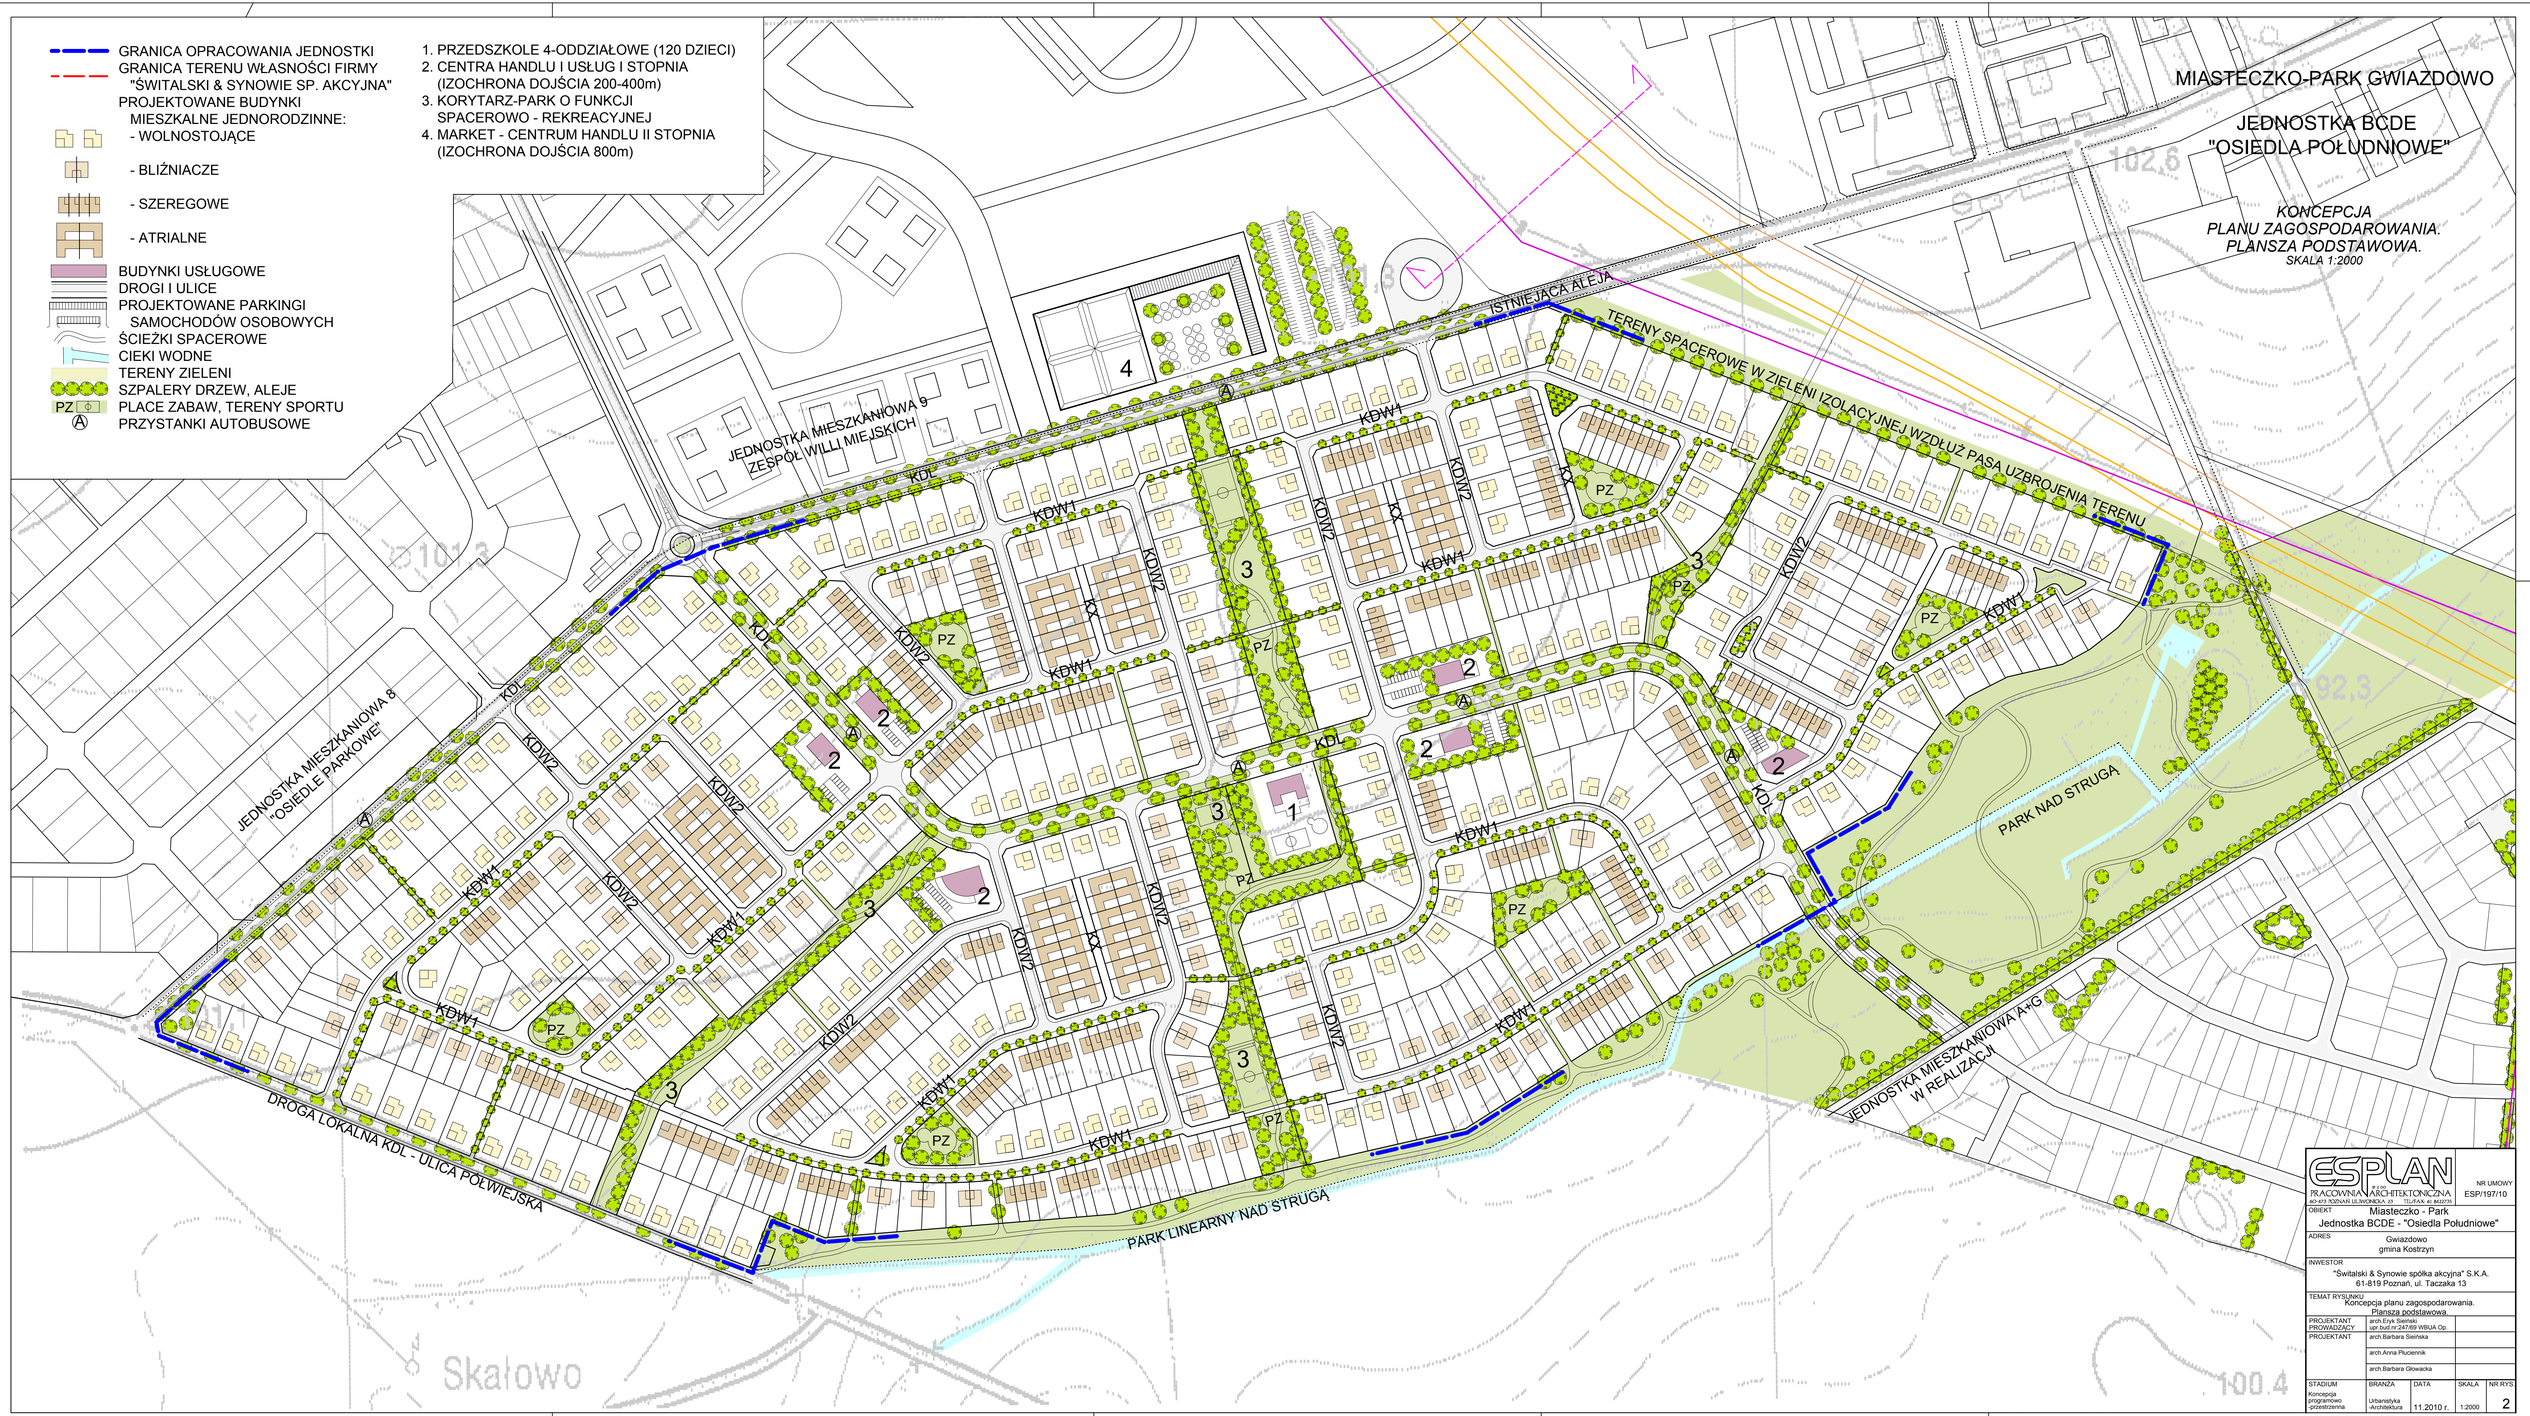
GRANICA OPRACOWANIA JEDNOSTKI
GRANICA TERENU WŁASNOŚCI FIRMY "ŚWITALSKI & SYNOWIE SP. AKCYJNA"
PROJEKTOWANE BUDYNKI MIESZKALNE JEDNORODZINNE:
- WOLNOSTOJĄCE
- BLIŹNIACZE
- SZEREGOWE
- ATRIALNE
BUDYNKI USŁUGOWE
DROGI I ULICE
PROJEKTOWANE PARKINGI SAMOCHODÓW OSOBOWYCH
ŚCIEŻKI SPACEROWE
CIEKI WODNE
TERENY ZIELENI
SZPALERY DRZEW, ALEJE
PLACE ZABAW, TERENY SPORTU
PRZYSTANKI AUTOBUSOWE
1. PRZEDSZKOLE 4-ODDZIAŁOWE (120 DZIECI)
2. CENTRA HANDLU I USŁUG I STOPNIA (IZOCHRONA DOJŚCIA 200-400m)
3. KORYTARZ-PARK O FUNKCJI SPACEROWO - REKREACYJNEJ
4. MARKET - CENTRUM HANDLU II STOPNIA (IZOCHRONA DOJŚCIA 800m)
MIASTECZKO-PARK GWIAZDOWO
JEDNOSTKA BCDE "OSIEDLA POŁUDNIOWE"
KONCEPCJA PLANU ZAGOSPODAROWANIA. PLANSZA PODSTAWOWA.
SKALA 1:2000
ISTNIEJĄCA ALEJA
TERENY SPACEROWE W ZIELENI IZOLACYJNEJ WZDŁUŻ PASA UZBROJENIA TERENU
JEDNOSTKA MIESZKANIOWA 9 ZESPÓŁ WILLI MIEJSKICH
JEDNOSTKA MIESZKANIOWA 8 "OSIEDLE PARKOWE"
PARK NAD STRUGĄ
PARK LINEARNY NAD STRUGĄ
JEDNOSTKA MIESZKANIOWA A+G W REALIZACJI
DROGA LOKALNA KDL - ULICA POŁWIEJSKA
KDL
KDW1
KDW2
PZ
Skałowo
ESPLAN
PRACOWNIA ARCHITEKTONICZNA
NR UMOWY ESP/197/10
OBIEKT Miasteczko - Park
Jednostka BCDE - "Osiedla Południowe"
ADRES Gwiazdowo gmina Kostrzyn
INWESTOR "Świtalski & Synowie spółka akcyjna" S.K.A. 61-819 Poznań, ul. Taczaka 13
TEMAT RYSUNKU Koncepcja planu zagospodarowania. Plansza podstawowa
PROJEKTANT PROWADZĄCY arch.Eryk Sieński upr.bud.nr 247/89 WBUA Op.
PROJEKTANT arch.Barbara Sieńska
arch.Anna Plucienik
arch.Barbara Głowacka
STADIUM Koncepcja programowo-przestrzenna
BRANŻA Urbanistyka Architektura
DATA 11.2010 r.
SKALA 1:2000
NR RYS. 2
w/s = 500 / 904 (0.45m2)
Allplan 2009